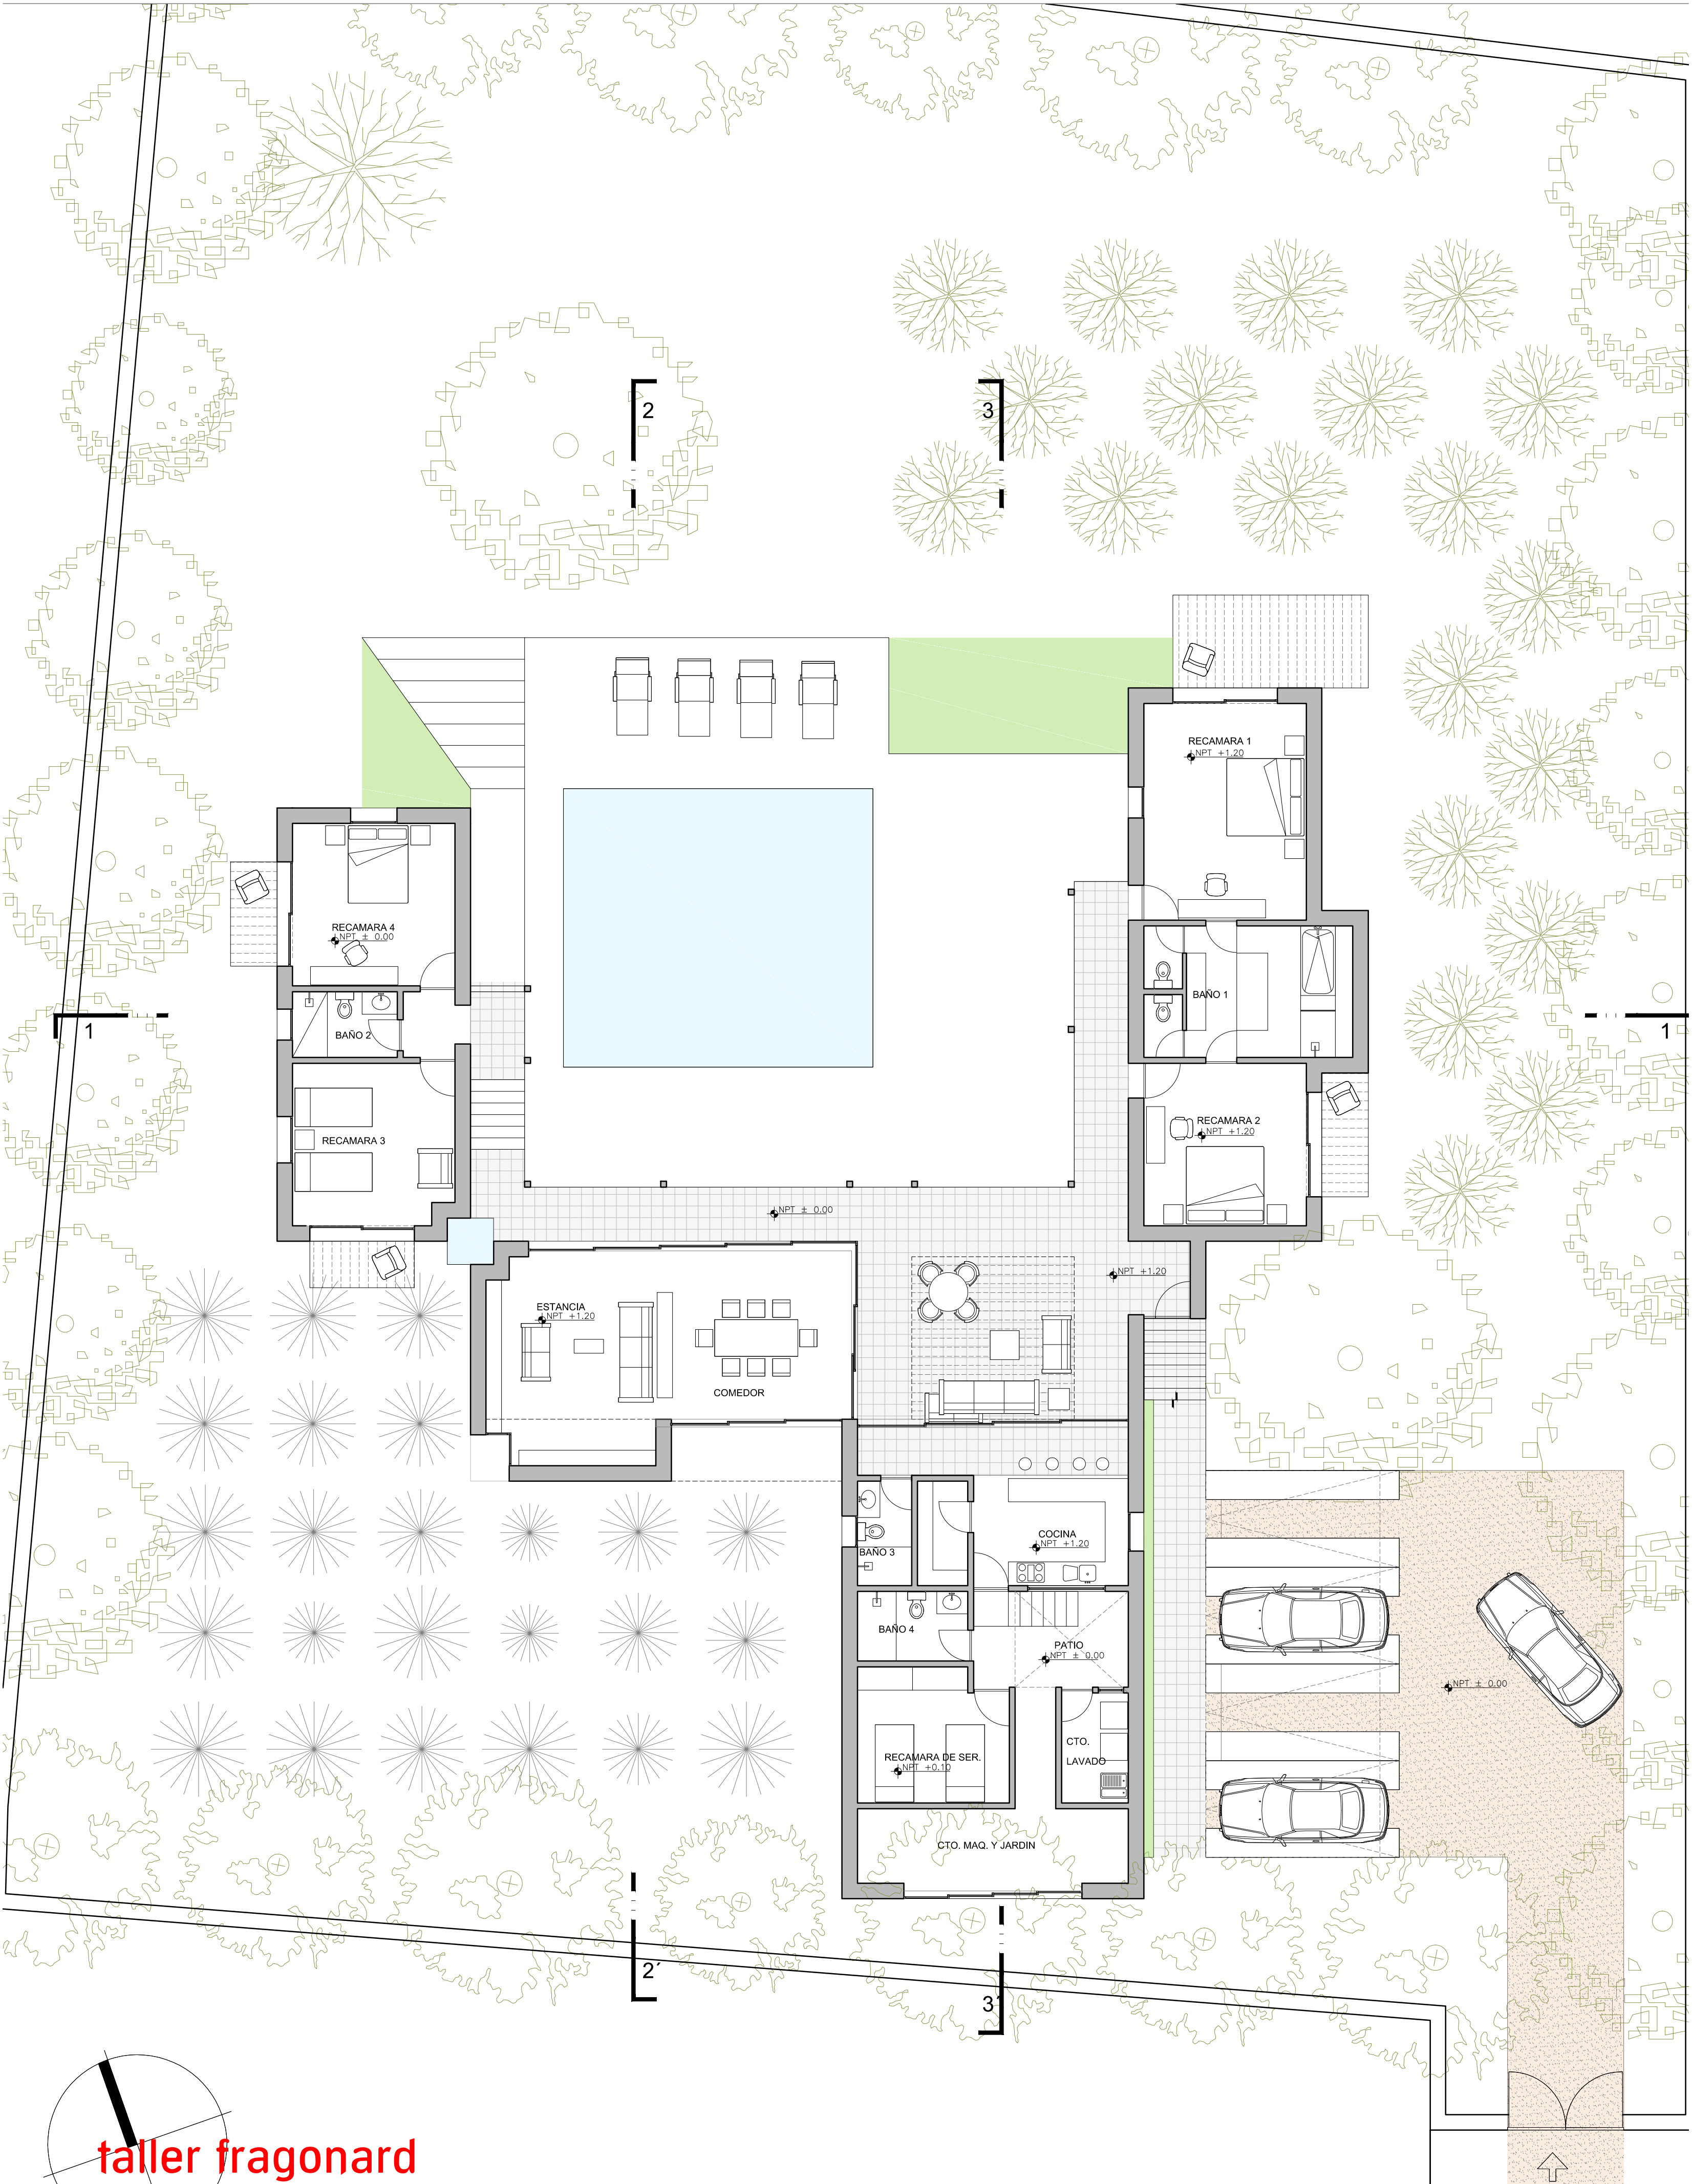


taller fragonard

Axel Arañó
Pablo Galindo

PLANTA BAJA
CASA HABITACIONAL
Callejón del Gallo, Tepoztlán Mor.
Escala 1:100